

1 2 3 4 5 6

A

A

B


B


C

C

D

D

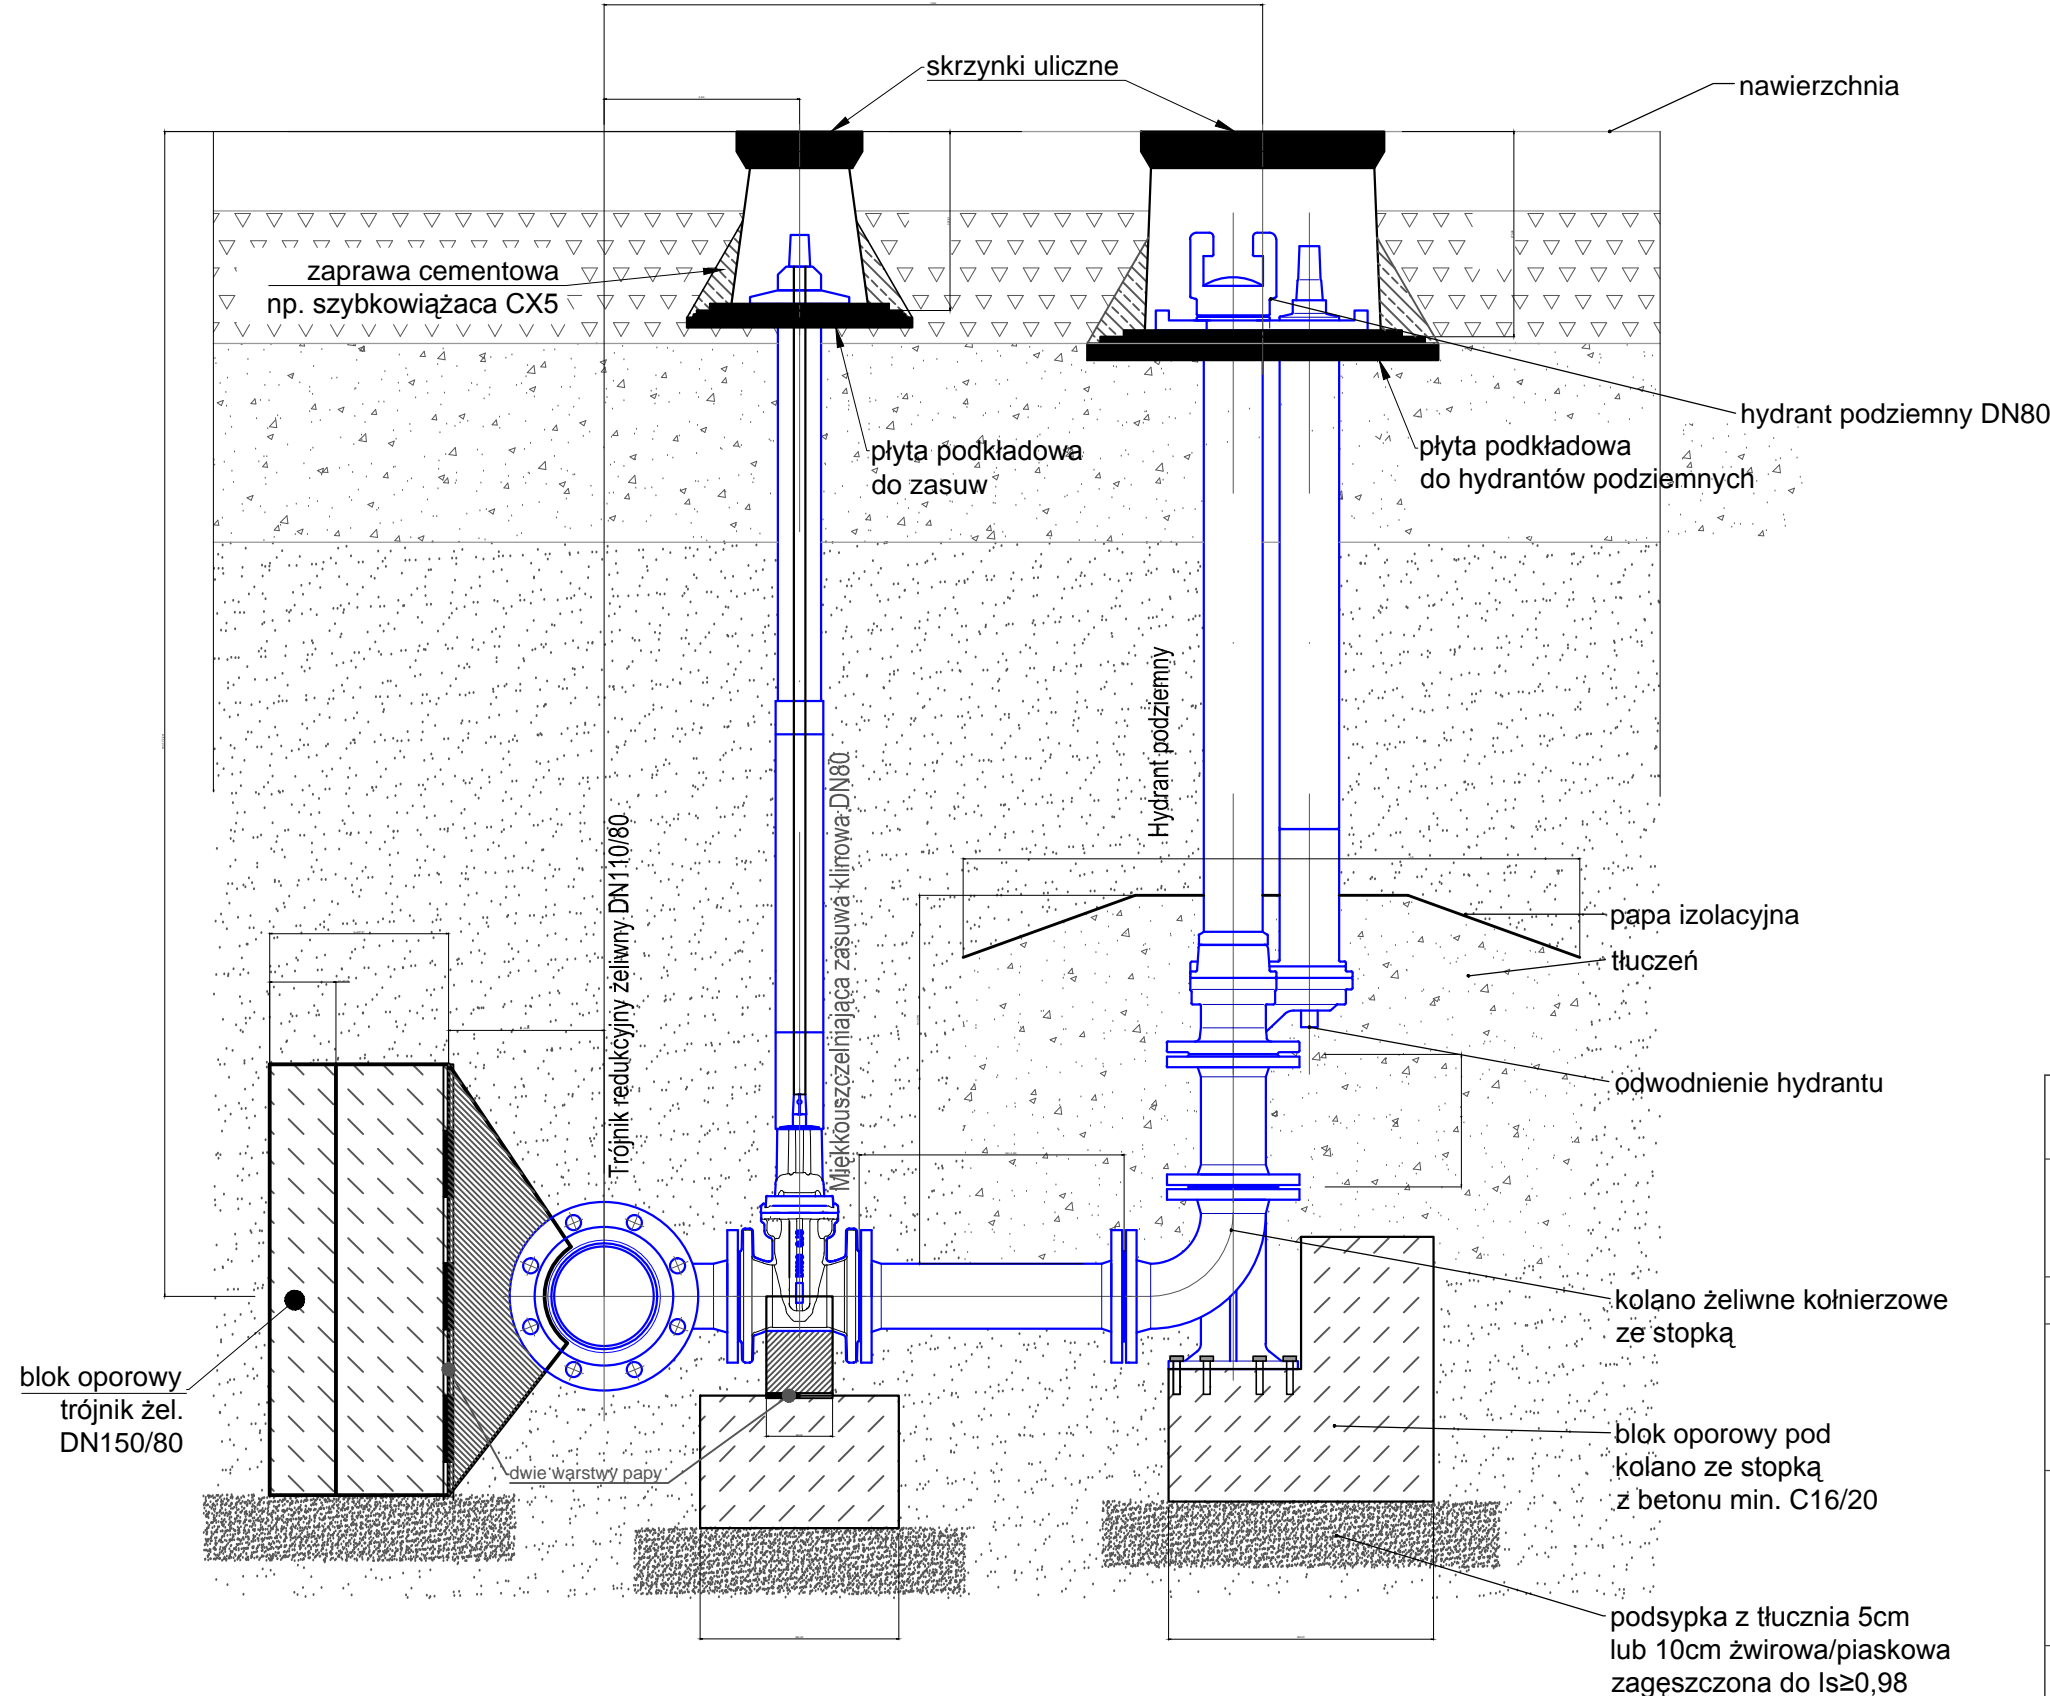

Nazwa Rysunku SCHEMAT HYDRANTA PODZIEMNEGO		
Inwestor ZAKŁAD GOSPODARKI KOMUNALNEJ W MSZCZONOWIE UL. SPÓŁDZIELCZA 105		
Branża SANITARNA		Stadium PROJEKT WYKONAWCZY
Treść Opracowania BUDOWA SIECI WODOCIĄGOWEJ W M. DWÓRZNO GM. MSZCZONÓW		
Projektant mgr inż. ŁUKASZ GADOMSKI upr. nr MAZ/0229/POOS/11 lukasz.gadomski@gadom.pl tel. 696 069 806	Podpis	<div> ul. Szafłowa 27 05-500 Piaseczno</div> <div>Data 26.05.2016</div>
Opracował inż. KATARZYNA BIENIAS-GADOMSKA biuro@gadom.pl	Podpis	<div>Skala</div> <div>Nr rys. 8</div>

1 2 3 4 5 A3